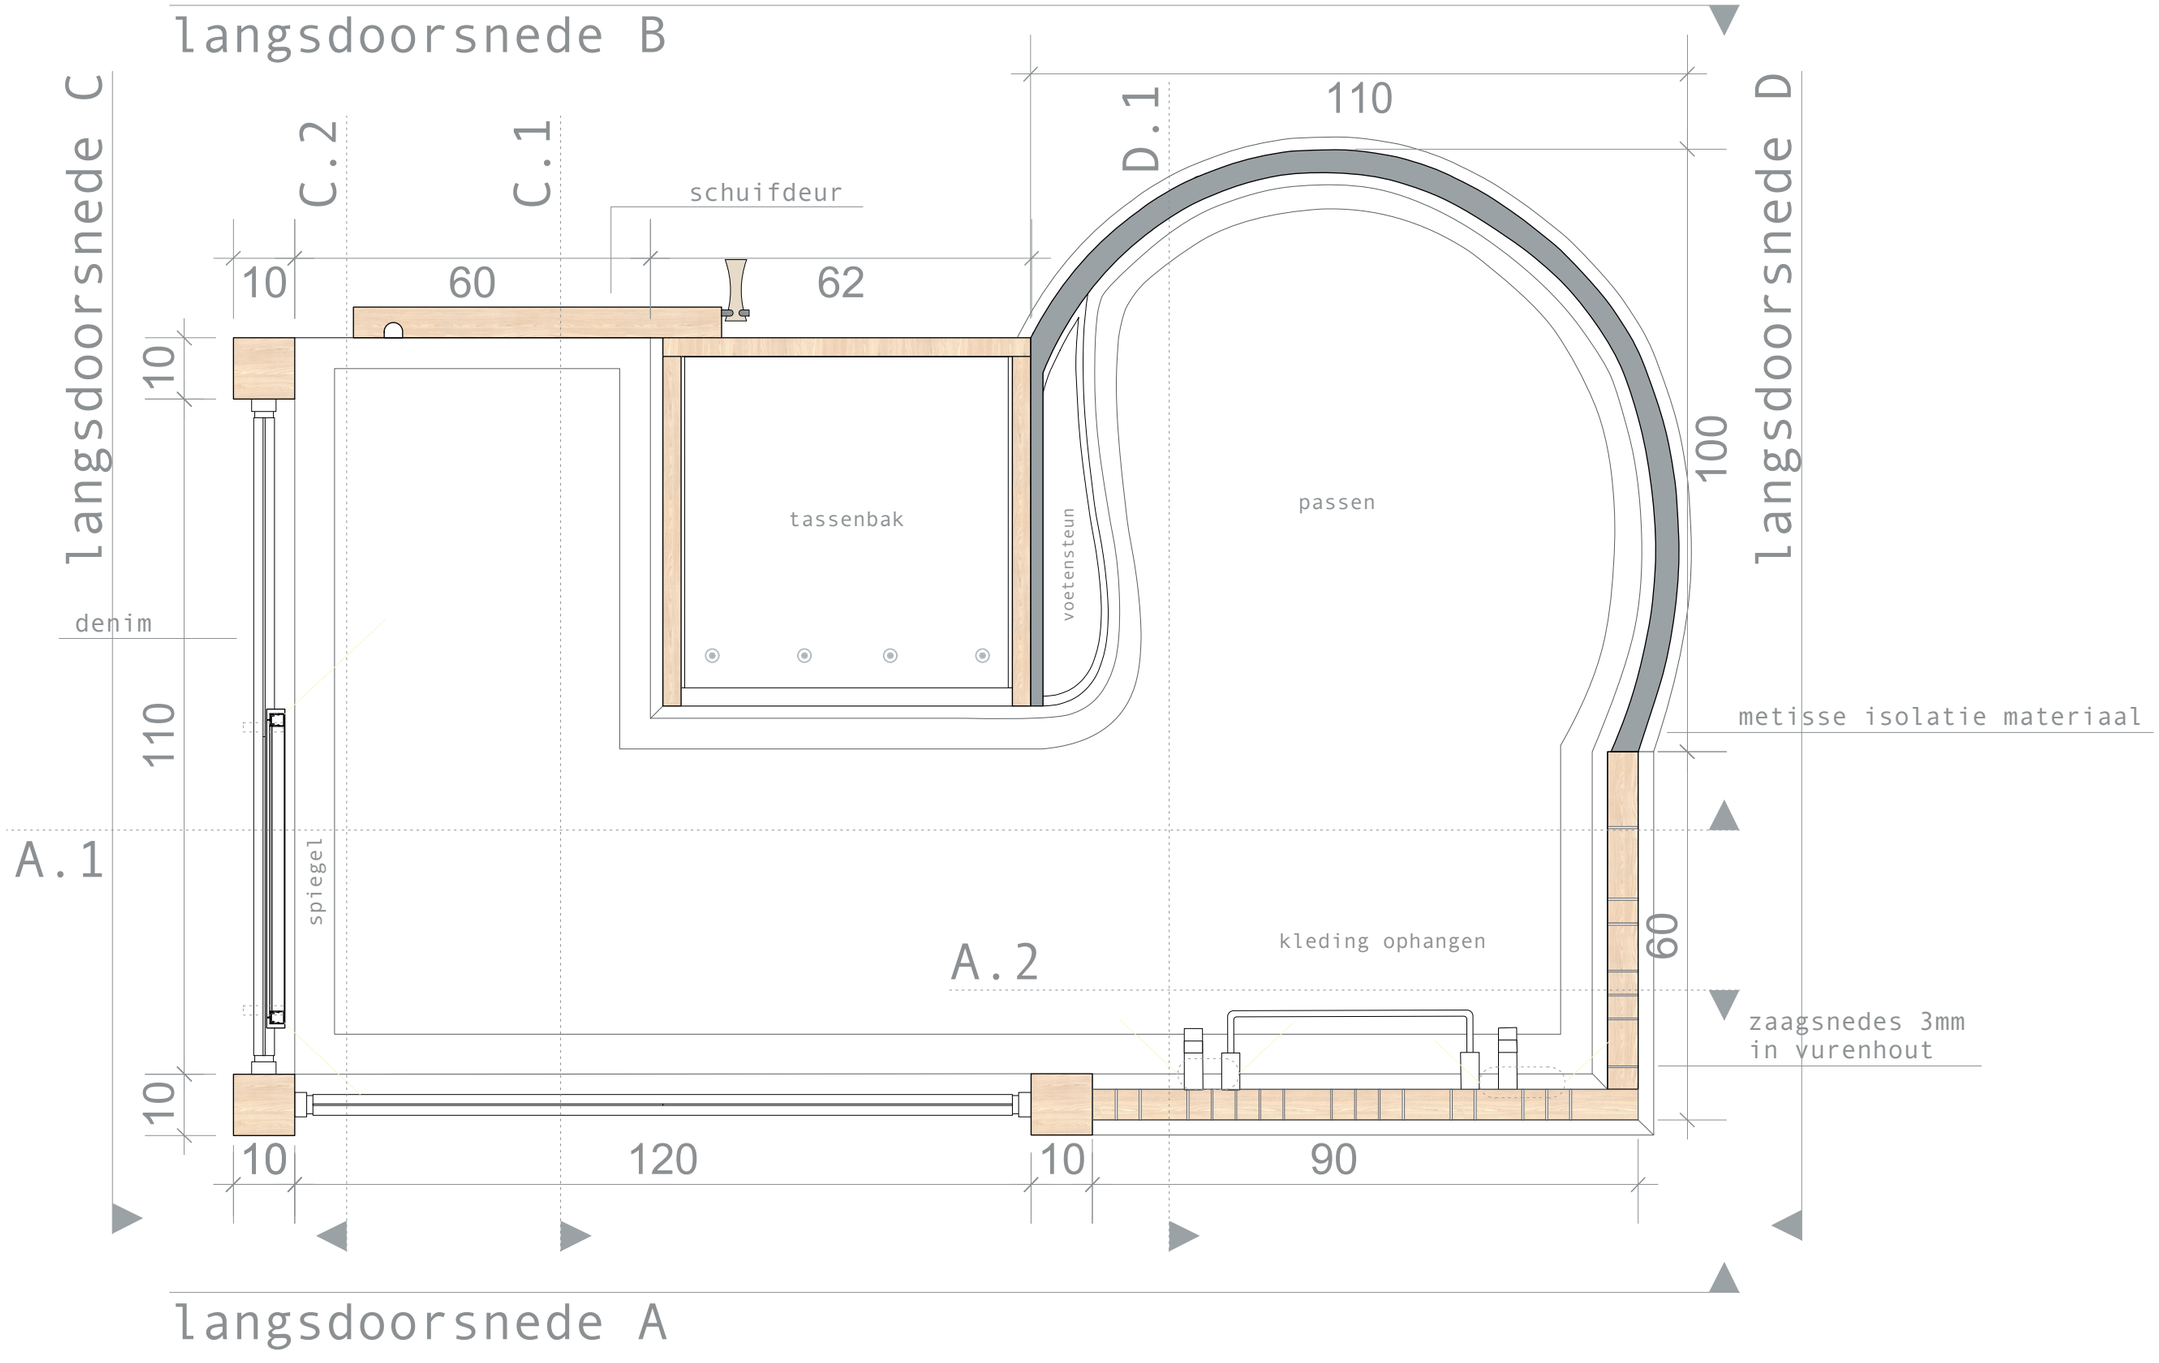

plattegrond paskamer schaal 1:10

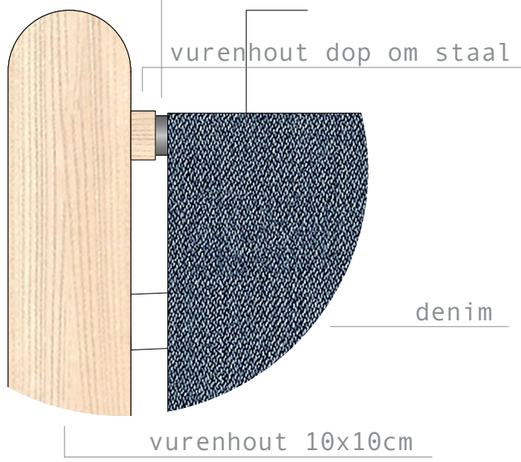

wand detail schaal 1:5

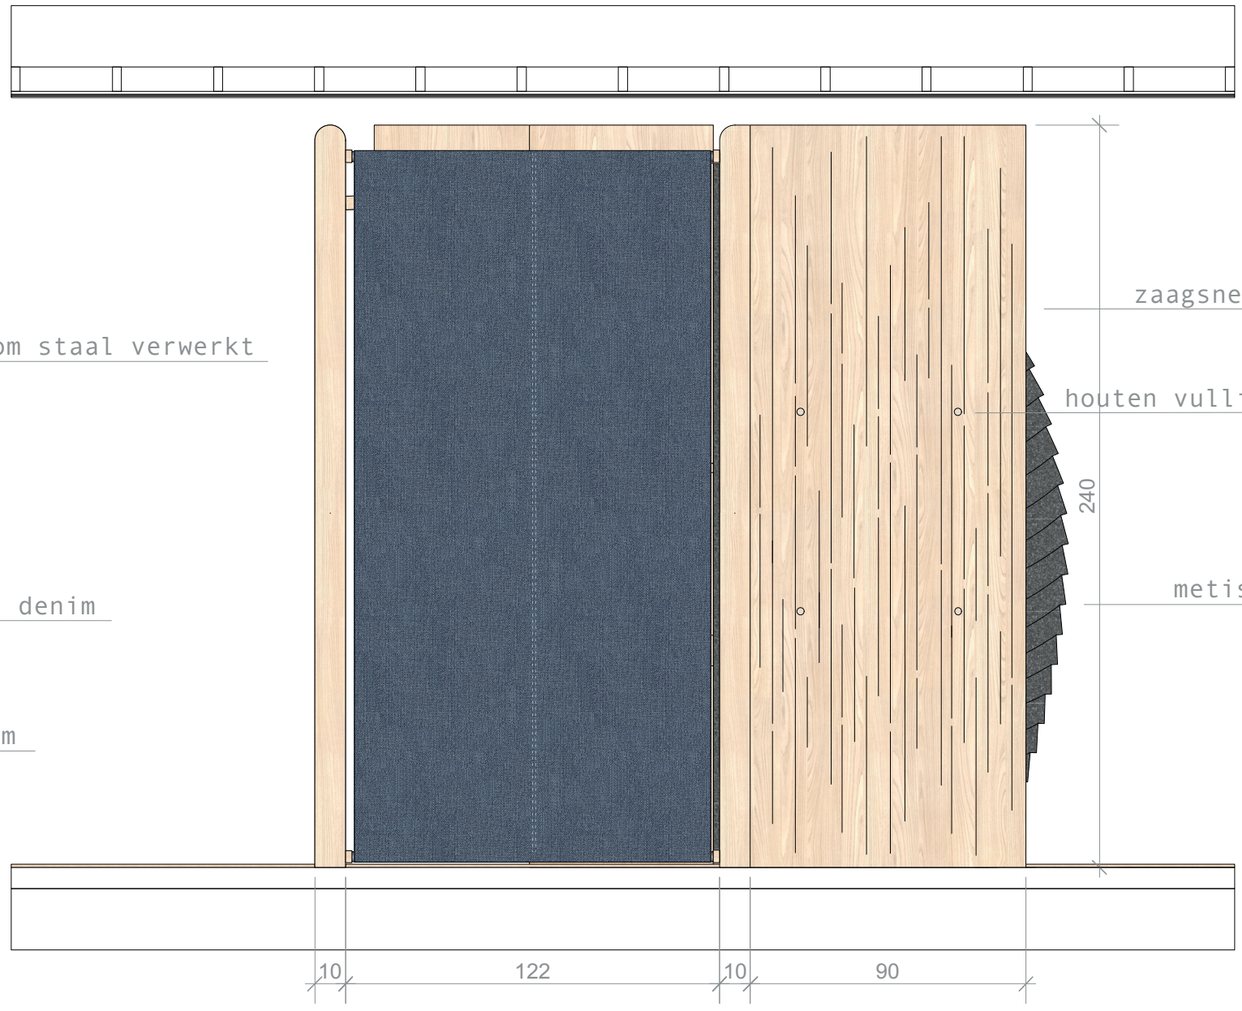

langsdoorsnede A

langsdoorsnede A schaal 1:20

spiegel detail & schuifelement schaal 1:5

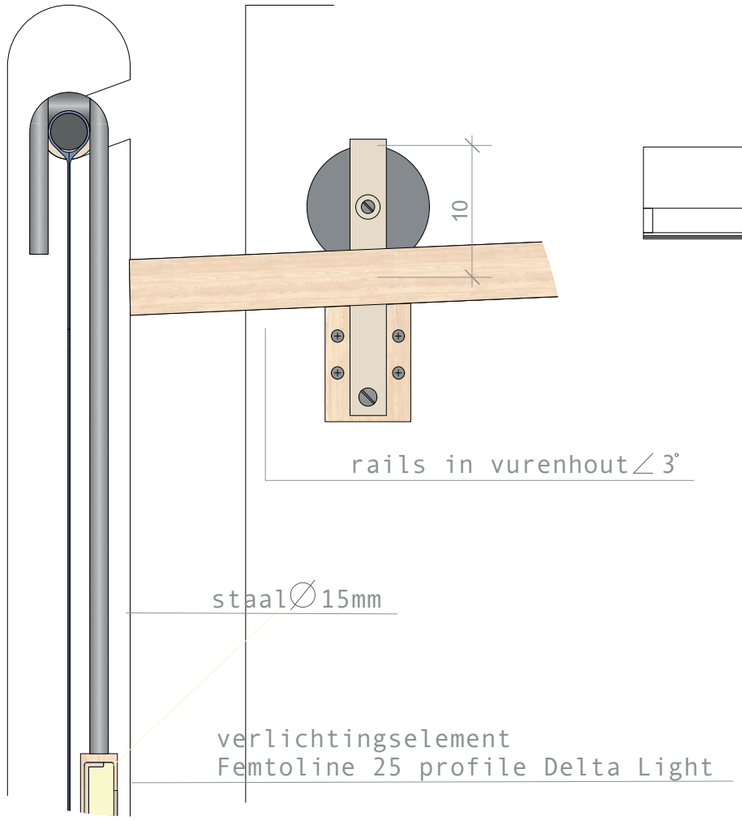

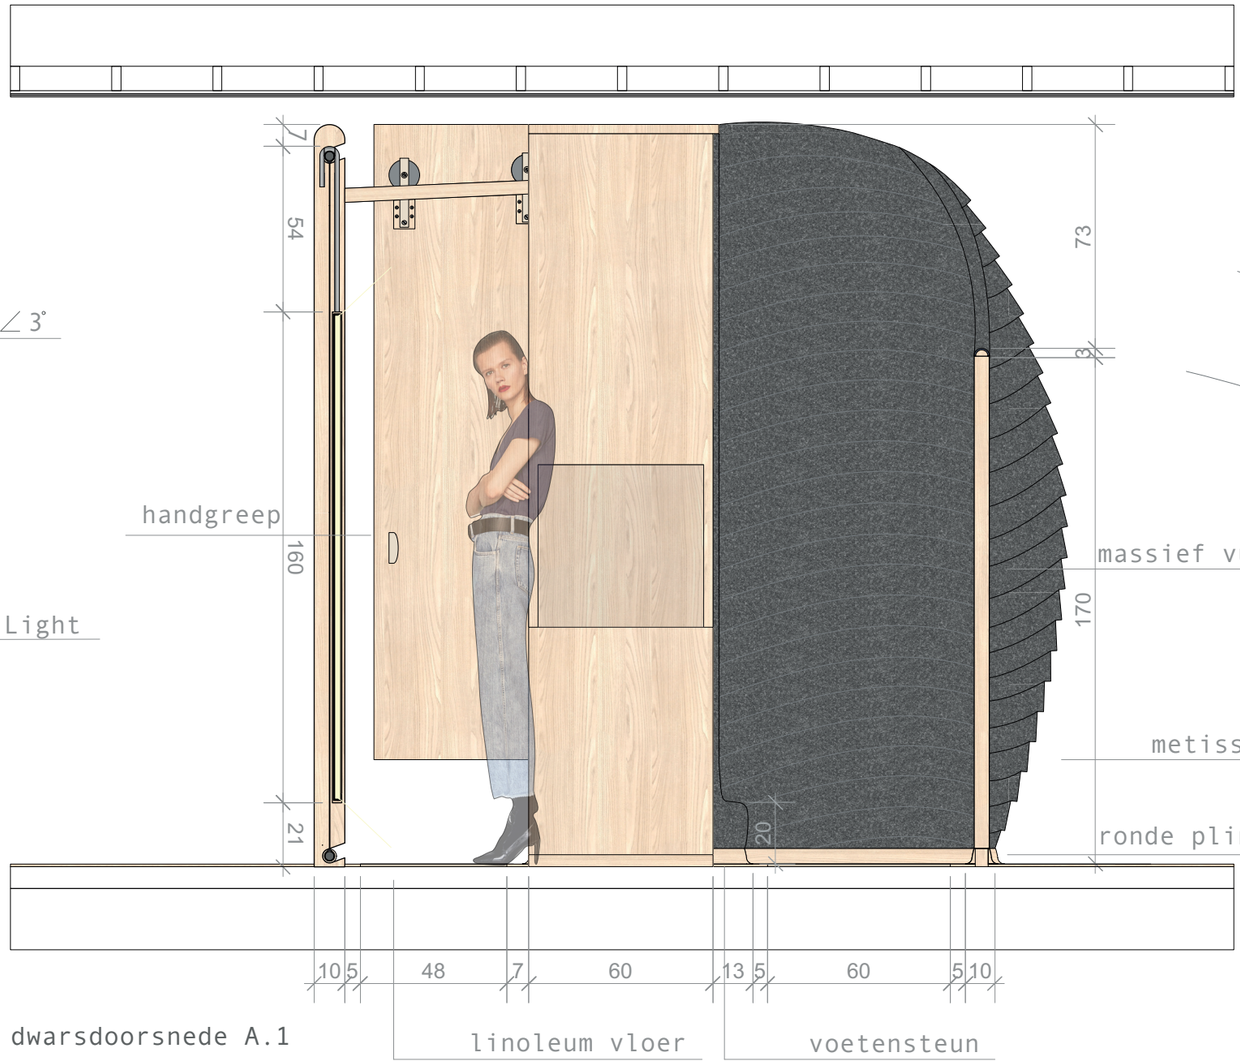

dwarsdoorsnede A.1

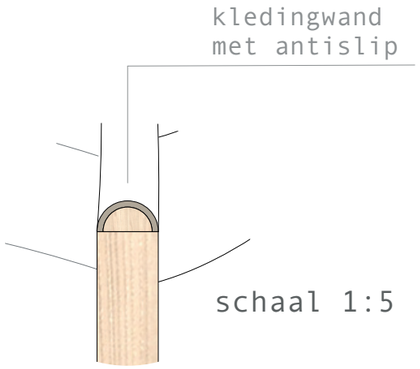

schaal 1:5

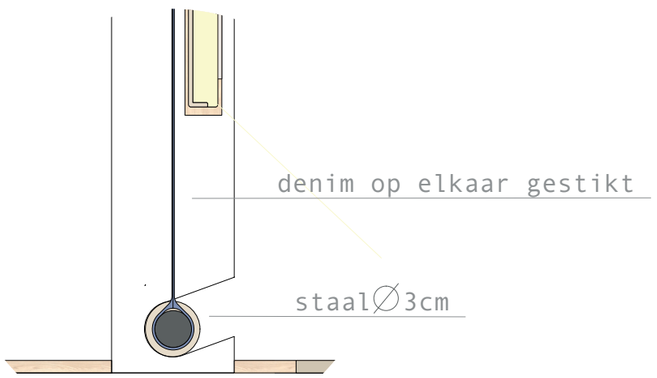

wand detail onderkant schaal 1:5

dwarsdoorsnede A.1 schaal 1:20

kledinghaak detail schaal 1:1

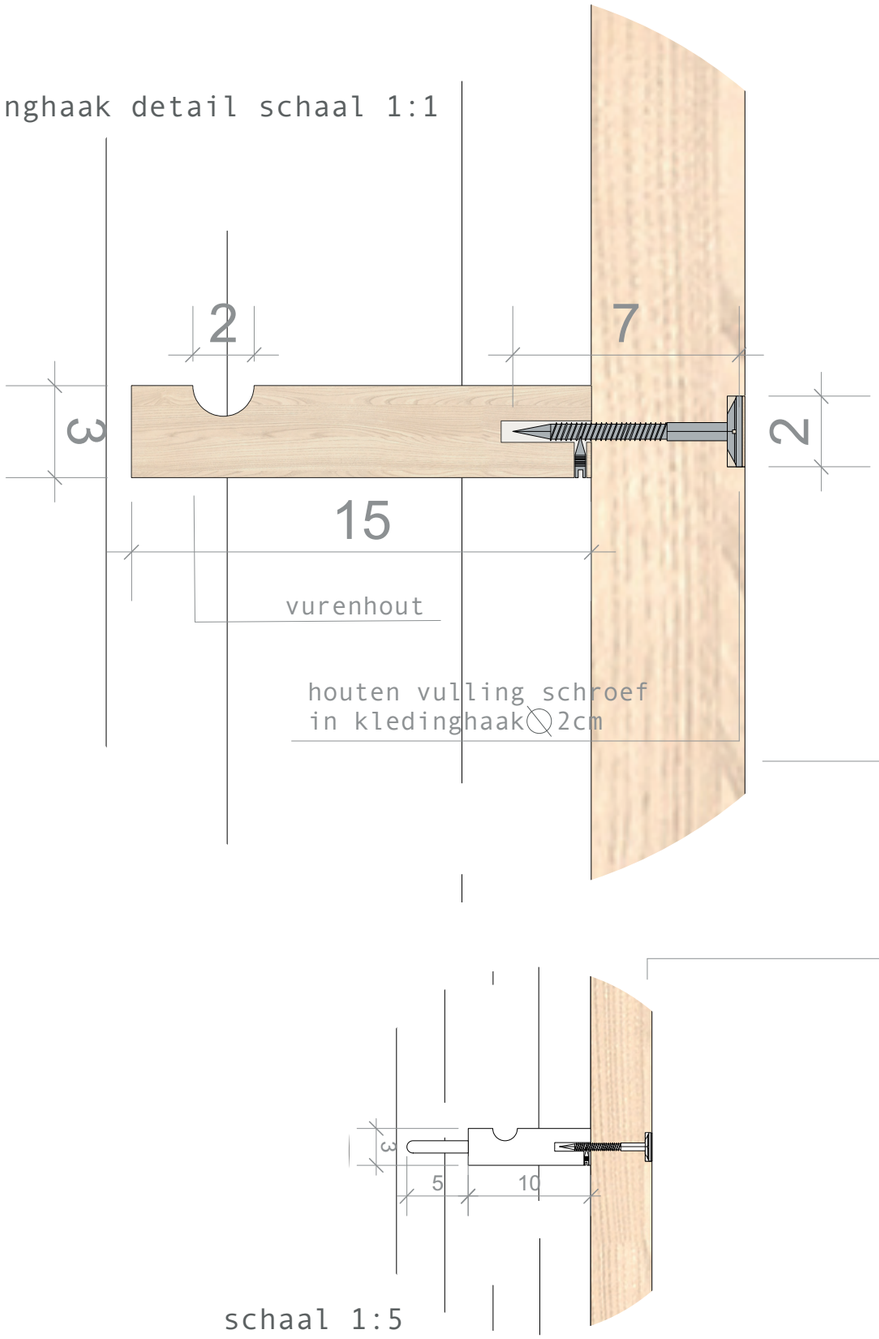

schaal 1:5

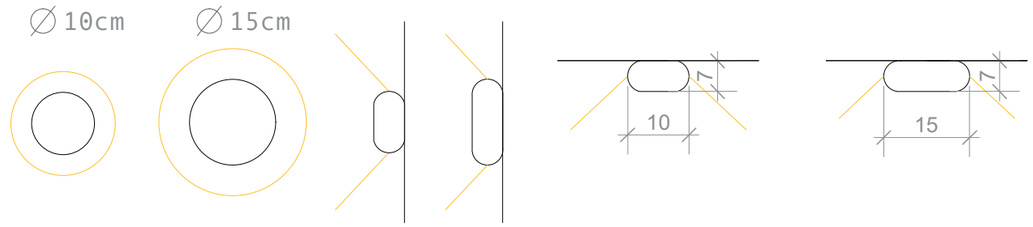

Itka 20 wall Artemide
geblazen glas, staal
50W
300lm
CRI > 90

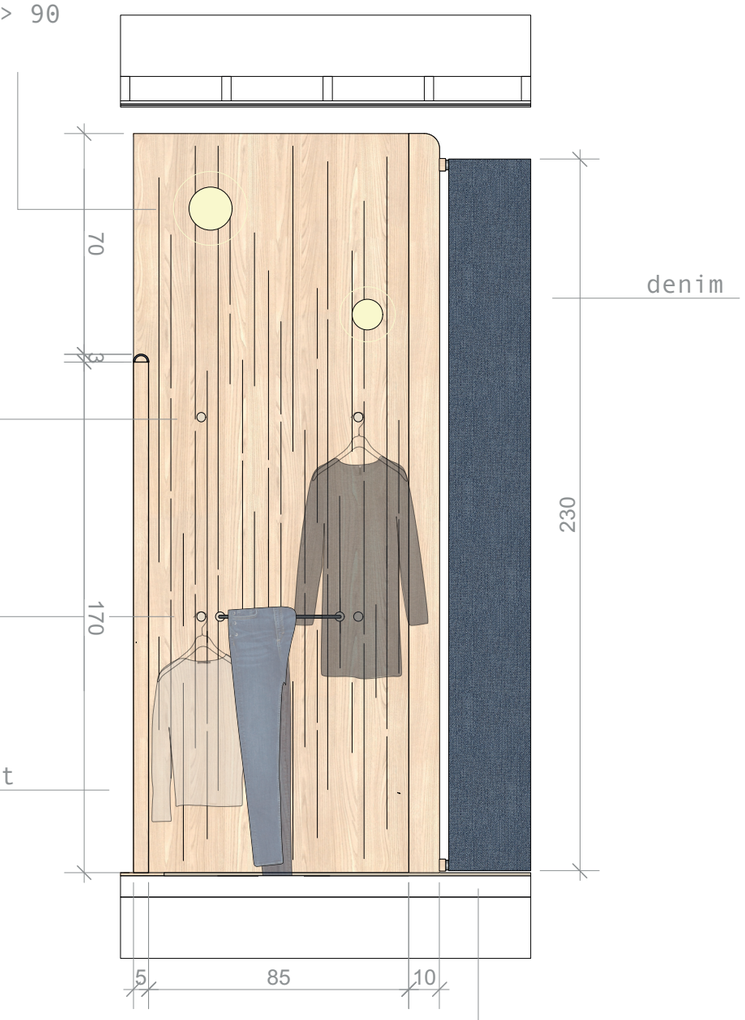

dwarsdoorsnede A.2

dwarsdoorsnede A.2 schaal 1:20

schaal 1:5

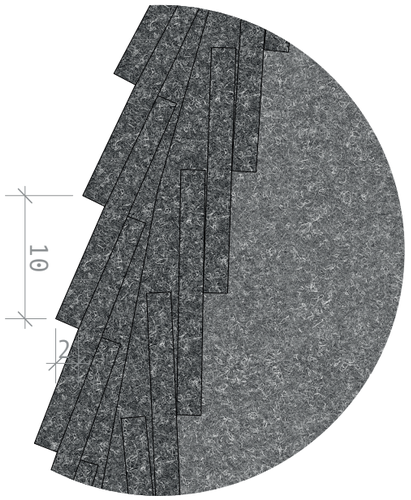

metisse isolatie materiaal

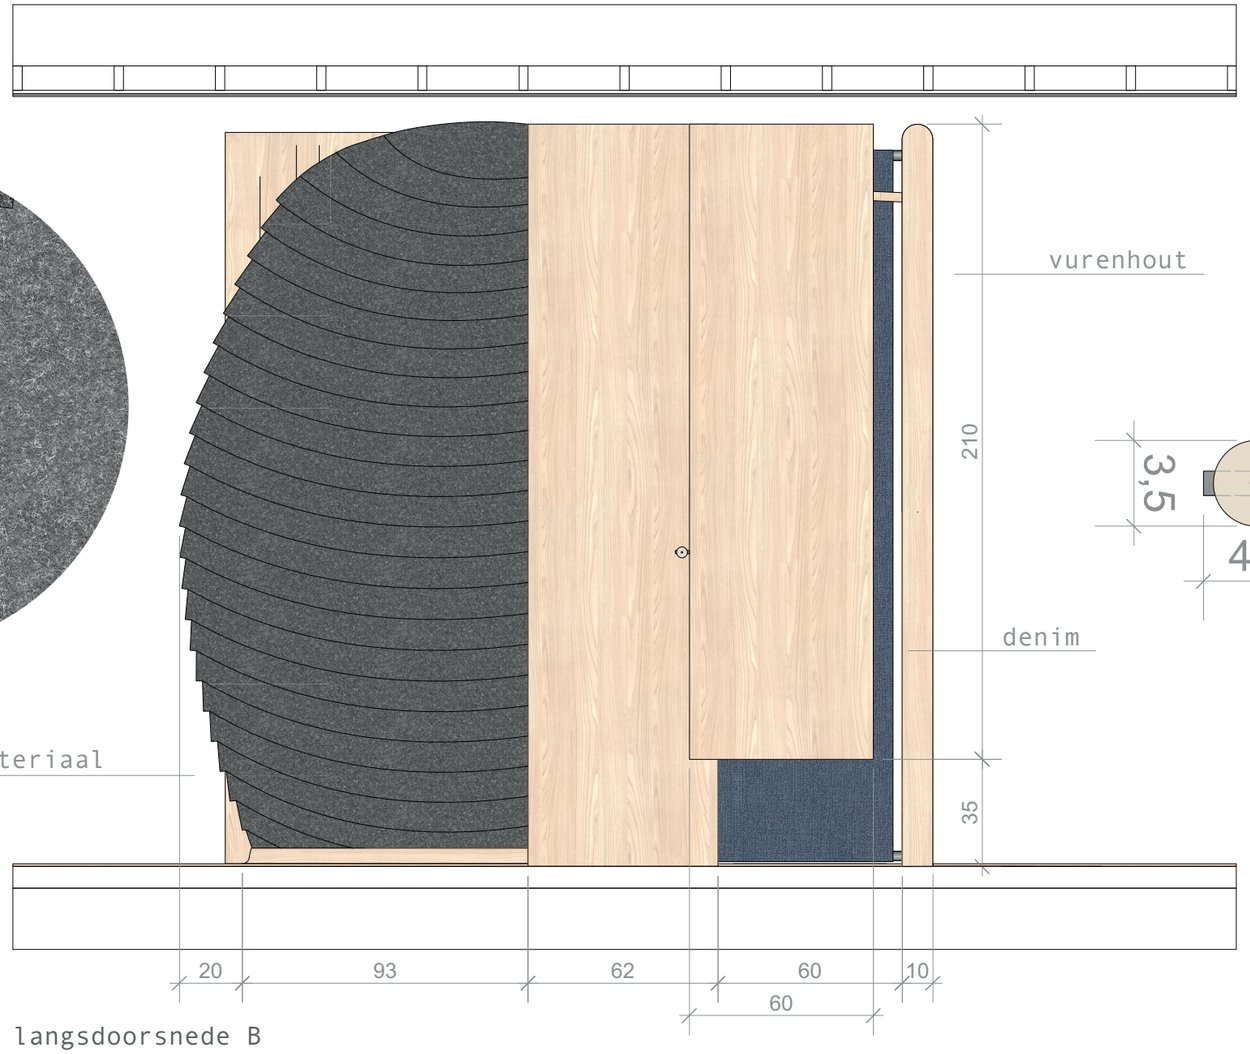

langsdoorsnede B

deur detail schaal 1:2

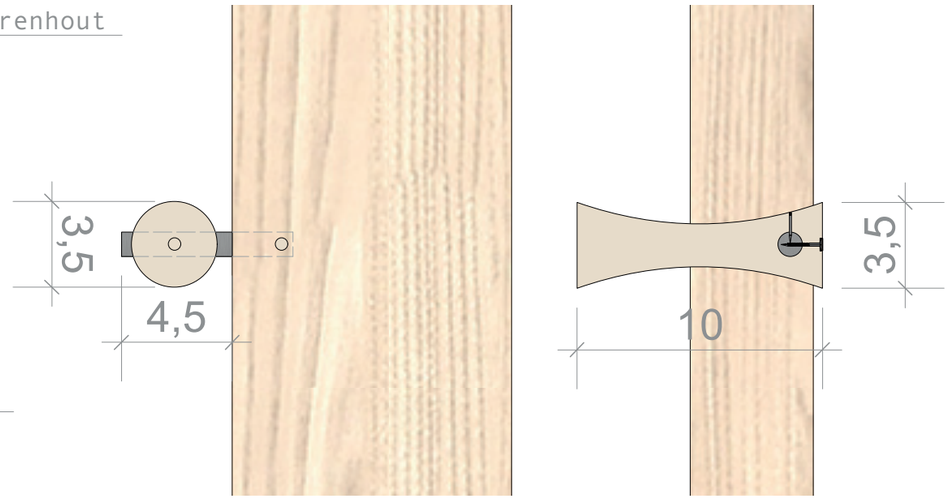

langsdoorsnede B schaal 1:20

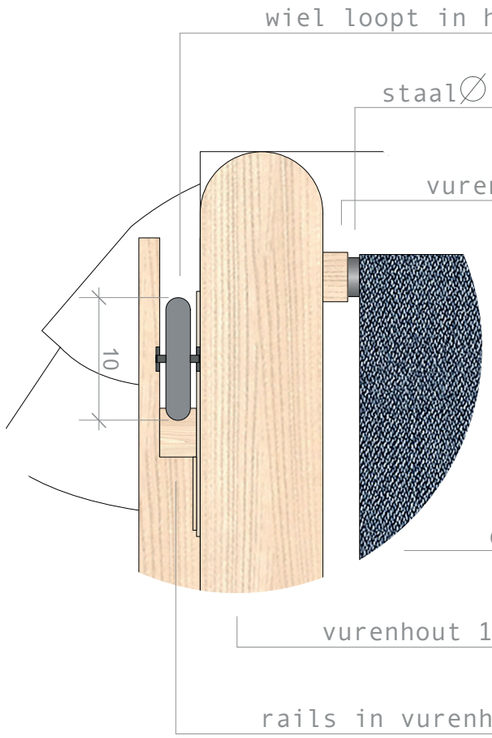

deur detail schaal 1:5

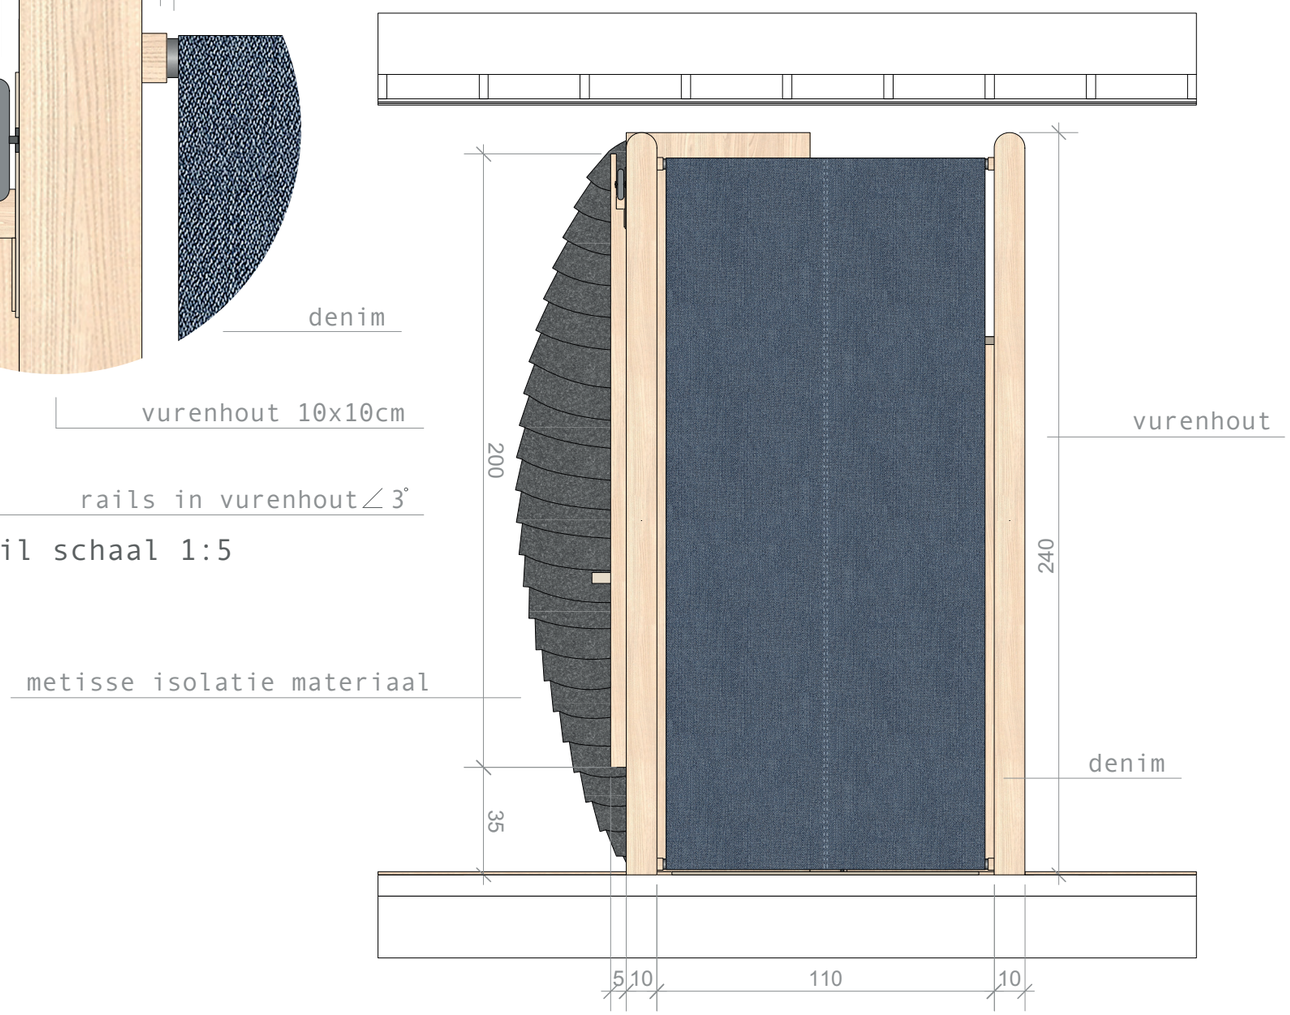

langsdoorsnede C

langsdoorsnede C schaal 1:20

tassenbak detail schaal 1:5

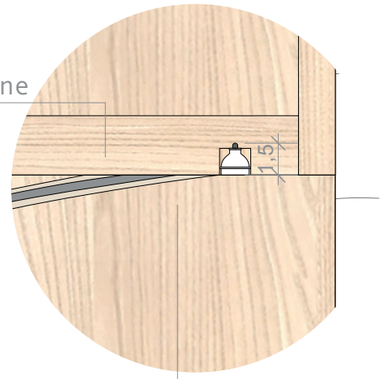

schaal 1:5

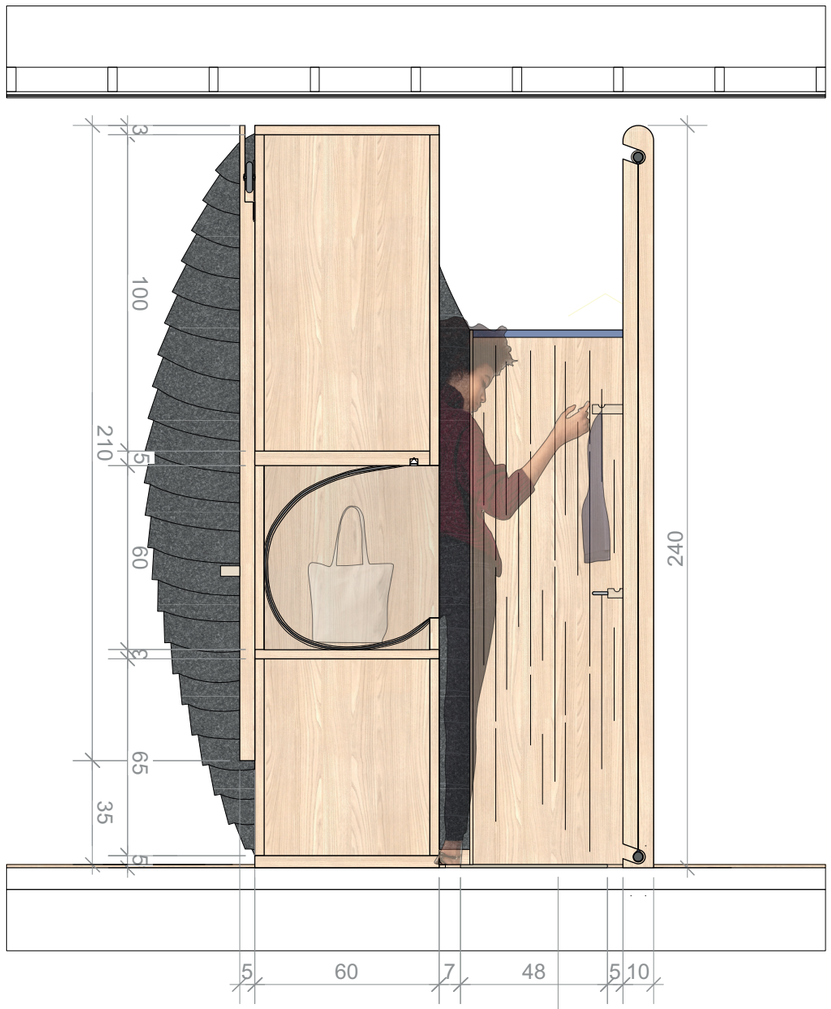

dwarsdoorsnede C.1

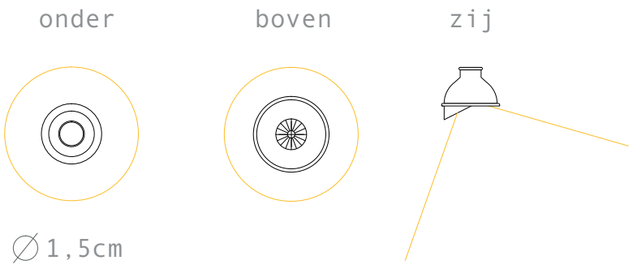

∅ 1,5cm

Mini REO OK 92740
wit kunststof
8W
70lm
CRI > 90

dwarsdoorsnede C.1 schaal 1:20

Femtoline 25 profile Delta Light
kunststof
60W
400lm
CRI > 90

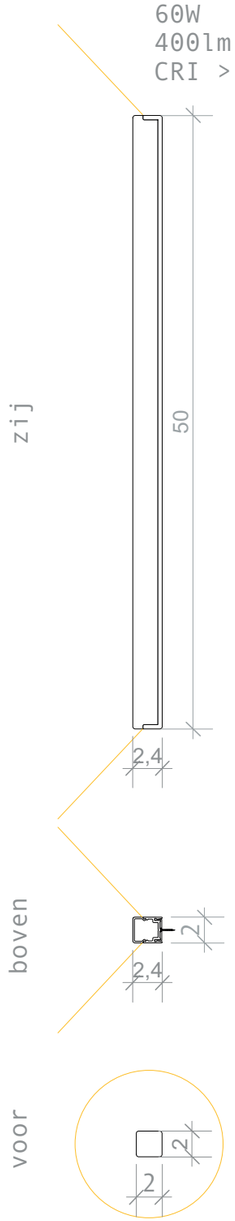

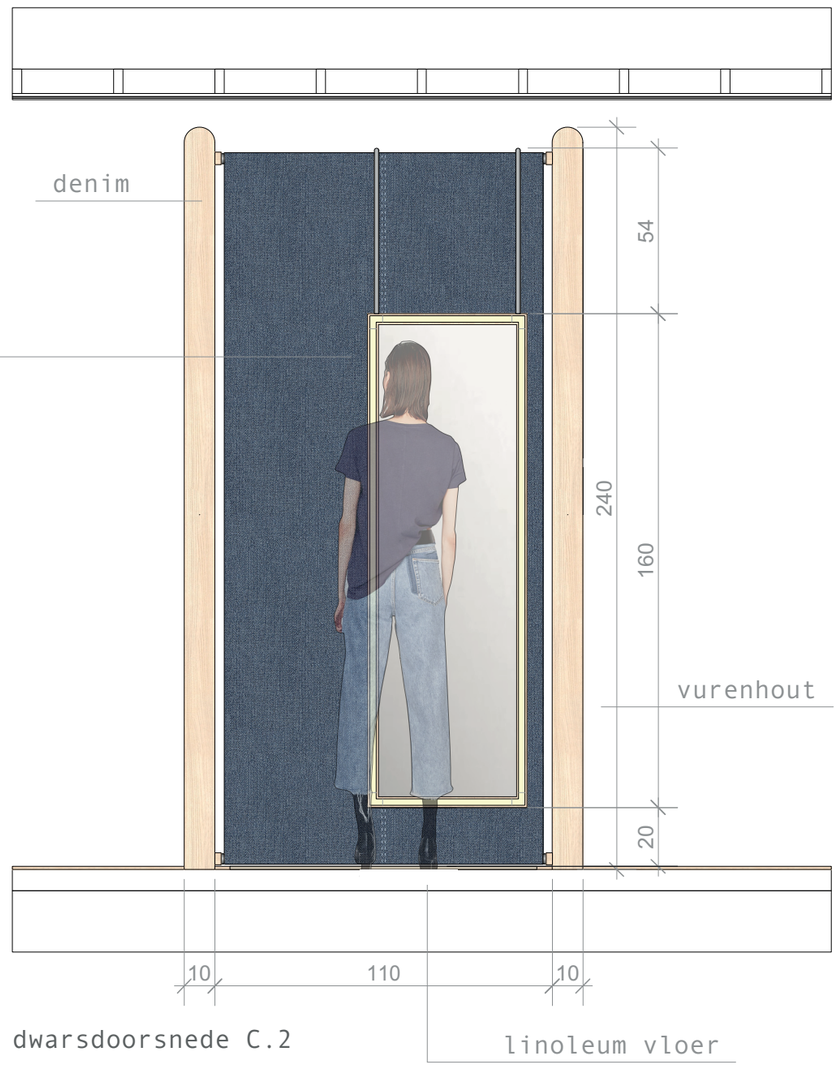

dwarsdoorsnede C.2

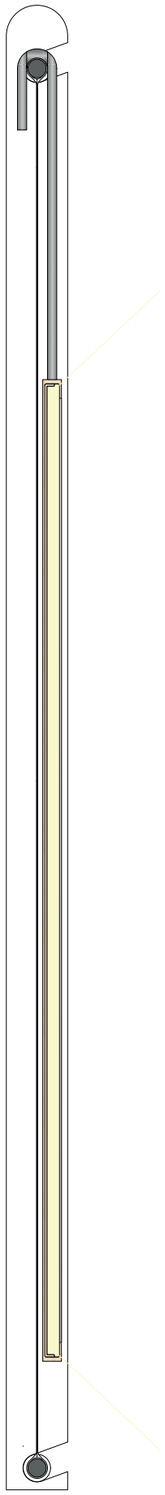

dwarsdoorsnede C.2 schaal 1:20
spiegel detail schaal 1:10

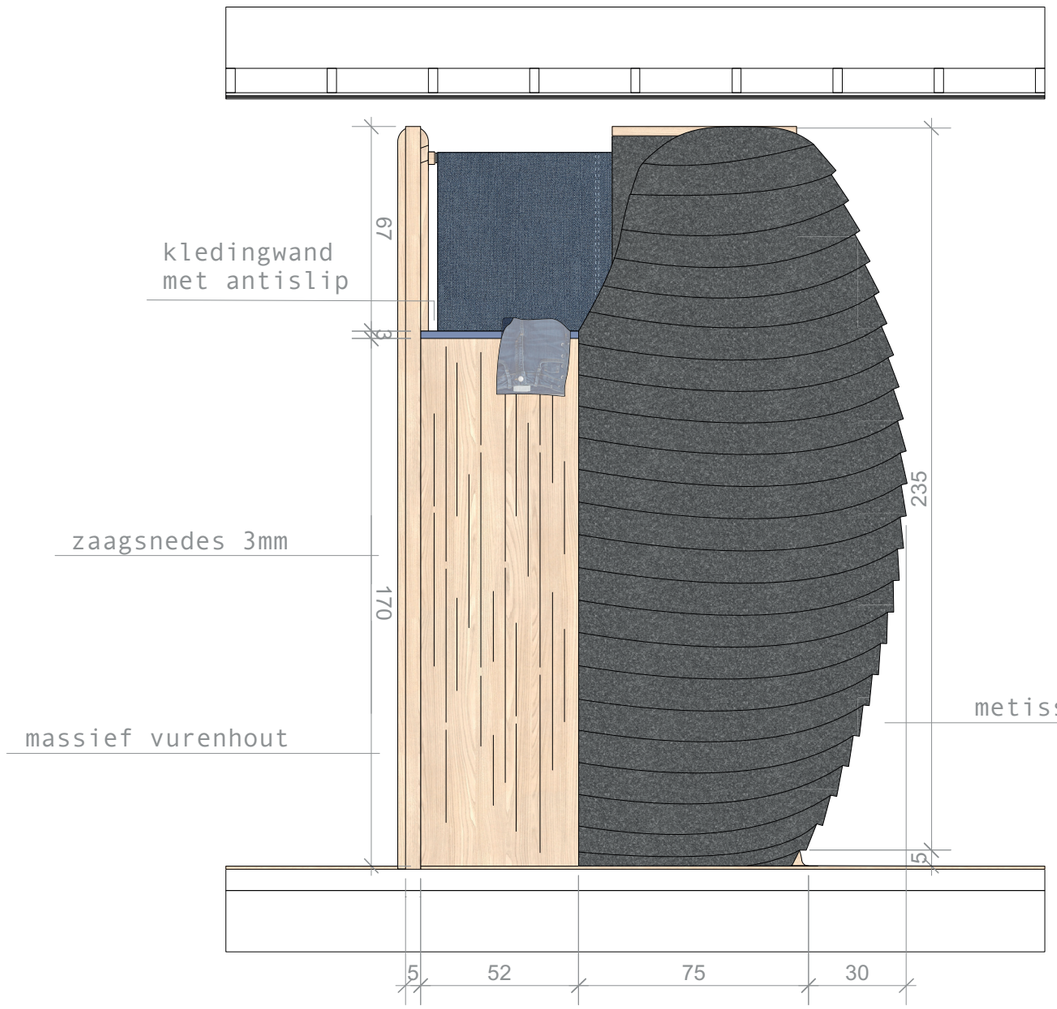

langsdoorsnede D

schaal 1:5

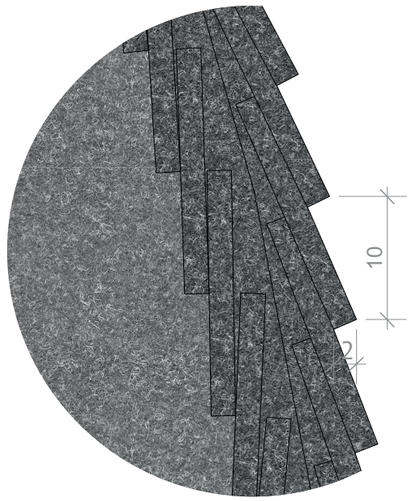

langsdoorsnede D schaal 1:20

schaal 1:5

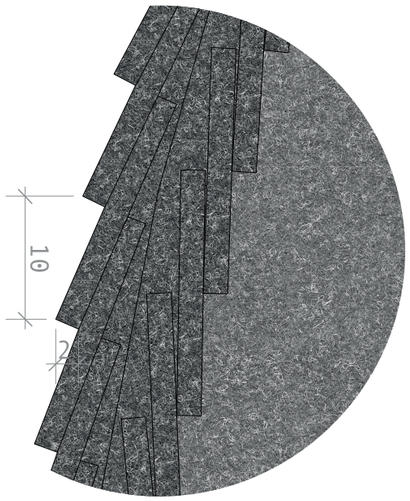

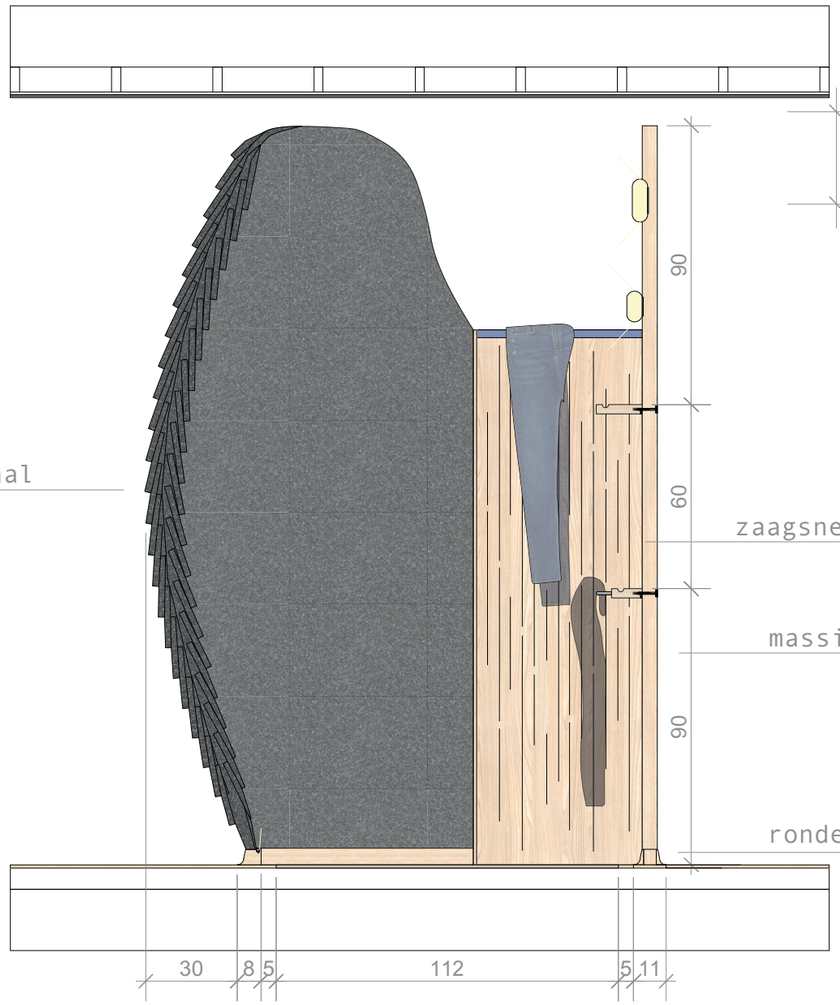

metisse isolatie materiaal

zaagsnedes 3mm

massief vurenhout

ronde plint ivm hygiëne

dwarsdoorsnede D.1

kledinghaak detail schaal 1:1

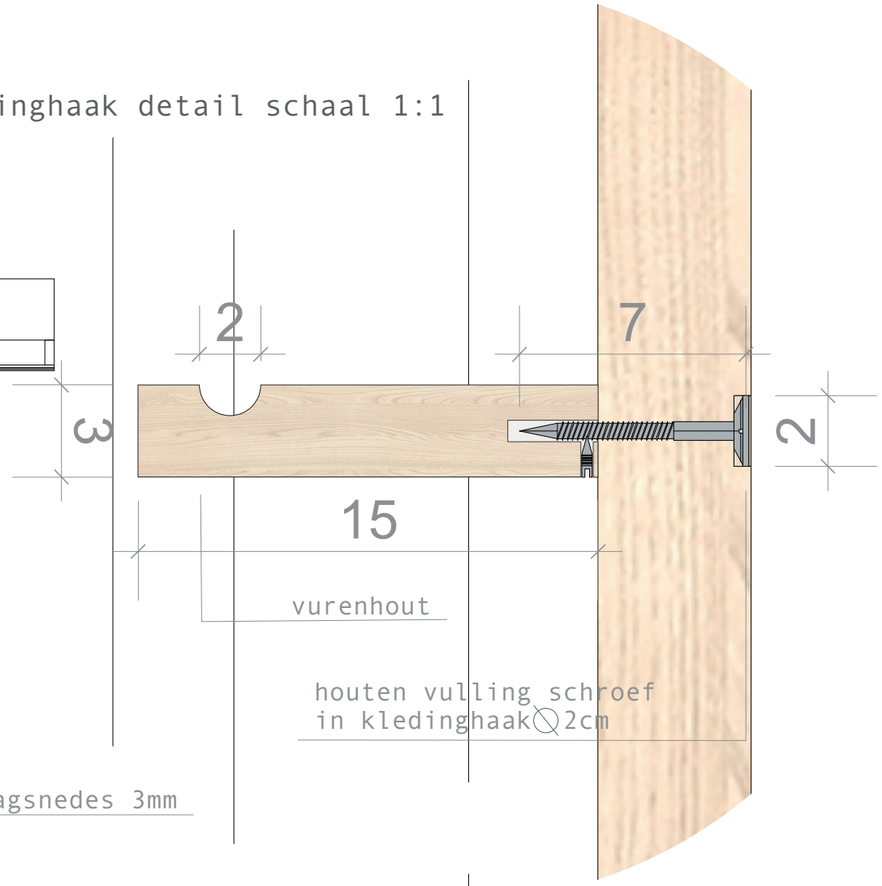

vurenhout

houten vulling schroef
in kledinghaak ⌀2cm

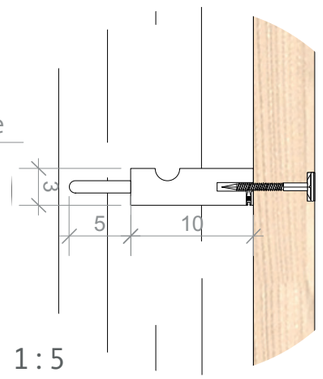

schaal 1:5

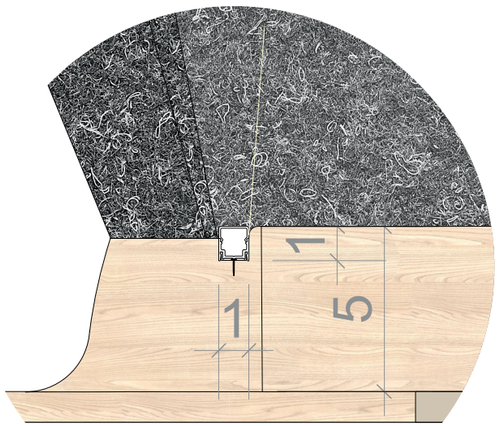

detail ledstrook in plint verwerkt
schaal 1:2

langsdoorsnede D schaal 1:20